



Abstandsfläche 0,4H

Abstandsfläche 0,4H im Bezug zum ursprünglichen Gelände

Abstandsfläche Nebengebäude, mind. 3m

Grundstücksgrenze

Querrungsinsel

n.A. Staatliches Bauen

Auftraggeber

Quest Baukultur GmbH
Spinnerinsel 3b 83059 Kolbermoor
info@quest-baukultur.de

Architekt

HKS Architekten PartG mbB
Schleißheimer Straße 157, 80796 München
buer@hks-architekten.com

Projekt

Ortsentwicklung Ostermünchen
Vorhaben- und Erschließungsplan

Plantitel/Nr.

Lageplan

Datum:

07.12.23

Maßstab:

1:200

Status:

Vorentwurf


Format:

A0

Gez.:

BW

N

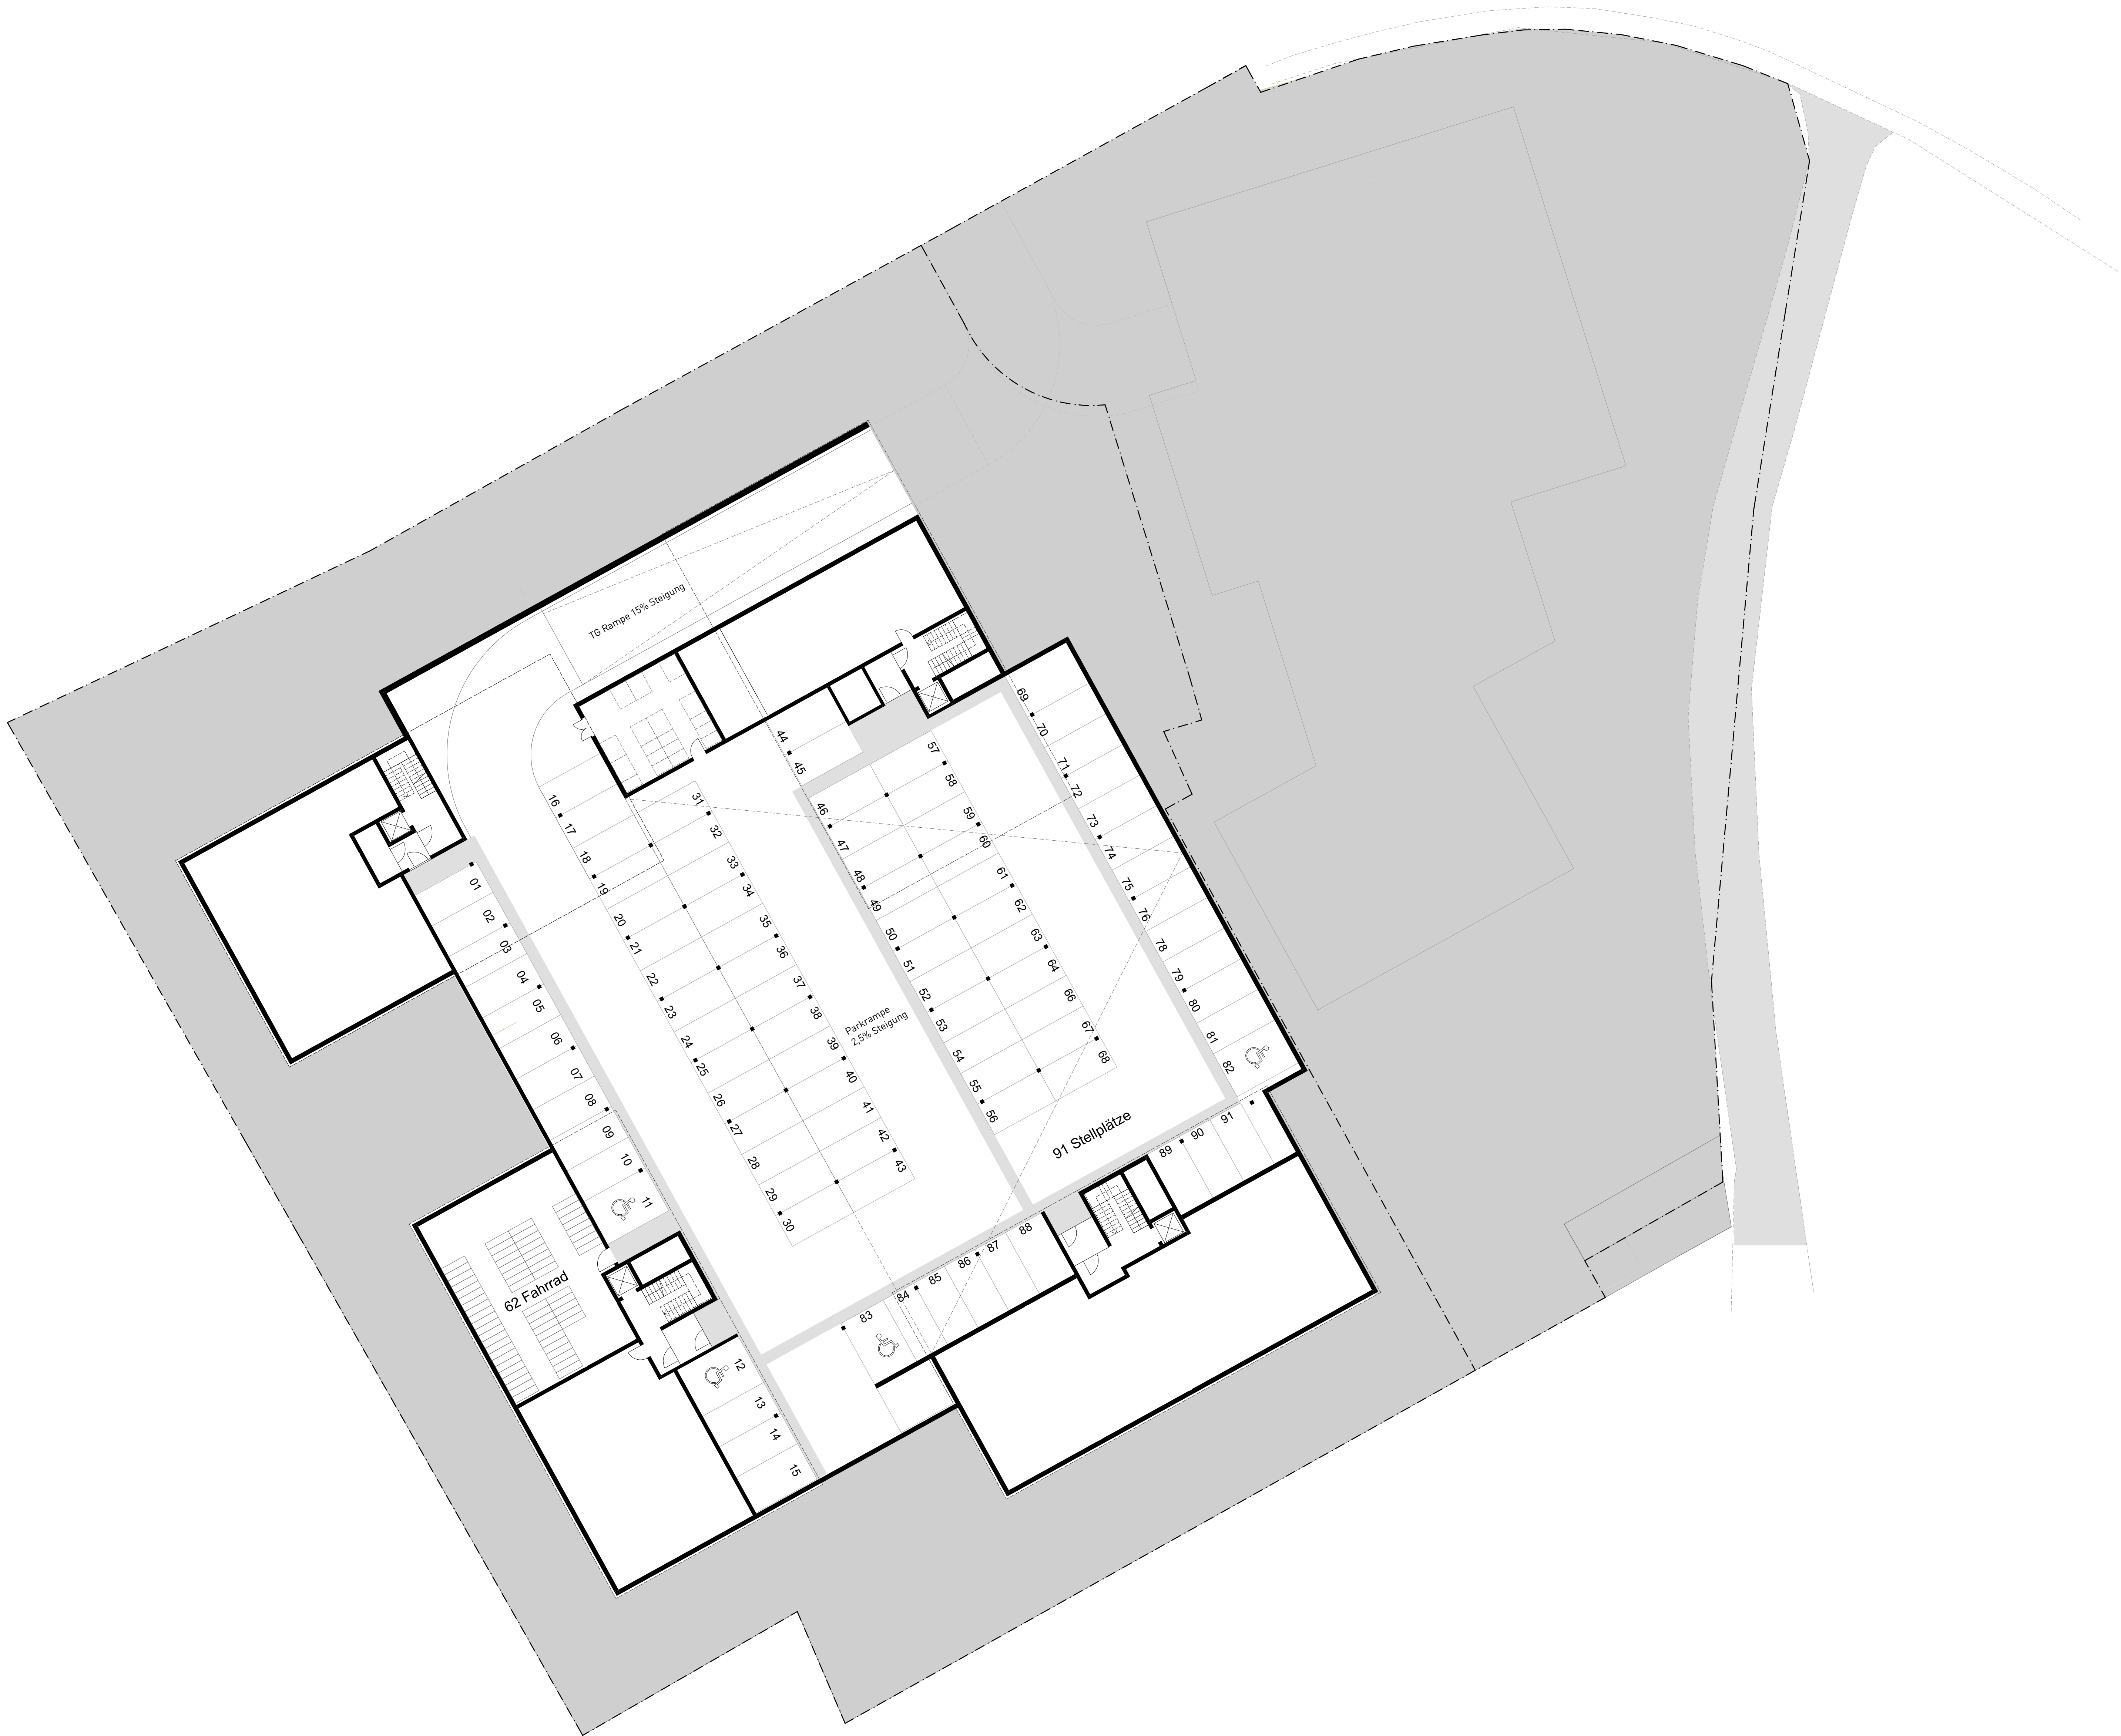


Auftraggeber Quest Baukultur Ostermünchen GmbH
Spinnerinsel 3b 83059 Kolbermoor
info@quest-baukultur.de

Architekt HKS Architekten PartG mbB
Schleißheimer Straße 157, 80796 München
buero@hks-architekten.com

Projekt Ortsentwicklung Ostermünchen
Vorhaben- und Erschließungsplan

Plantitel/Nr. **TG Bereich B**

Datum: 07.12.23 Maßstab: 1:200 Status: Vorentwurf Format: 0,841 x 0,841 Gez.: BW

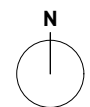



Auftraggeber Quest Baukultur Ostermünchen GmbH
Spinnereinsel 3b 83059 Kolbermoor
info@quest-baukultur.de


Architekt HKS Architekten PartG mbB
Schleißheimer Straße 157, 80796 München
buero@hks-architekten.com

Projekt **Ortsentwicklung Ostermünchen**
Vorhaben- und Erschließungsplan

Plantitel/Nr. **EG Bereich B**

Datum: 07.12.23 Maßstab: 1:200 Status: Vorentwurf Format: 0,841 x 0,841 Gez.: BW



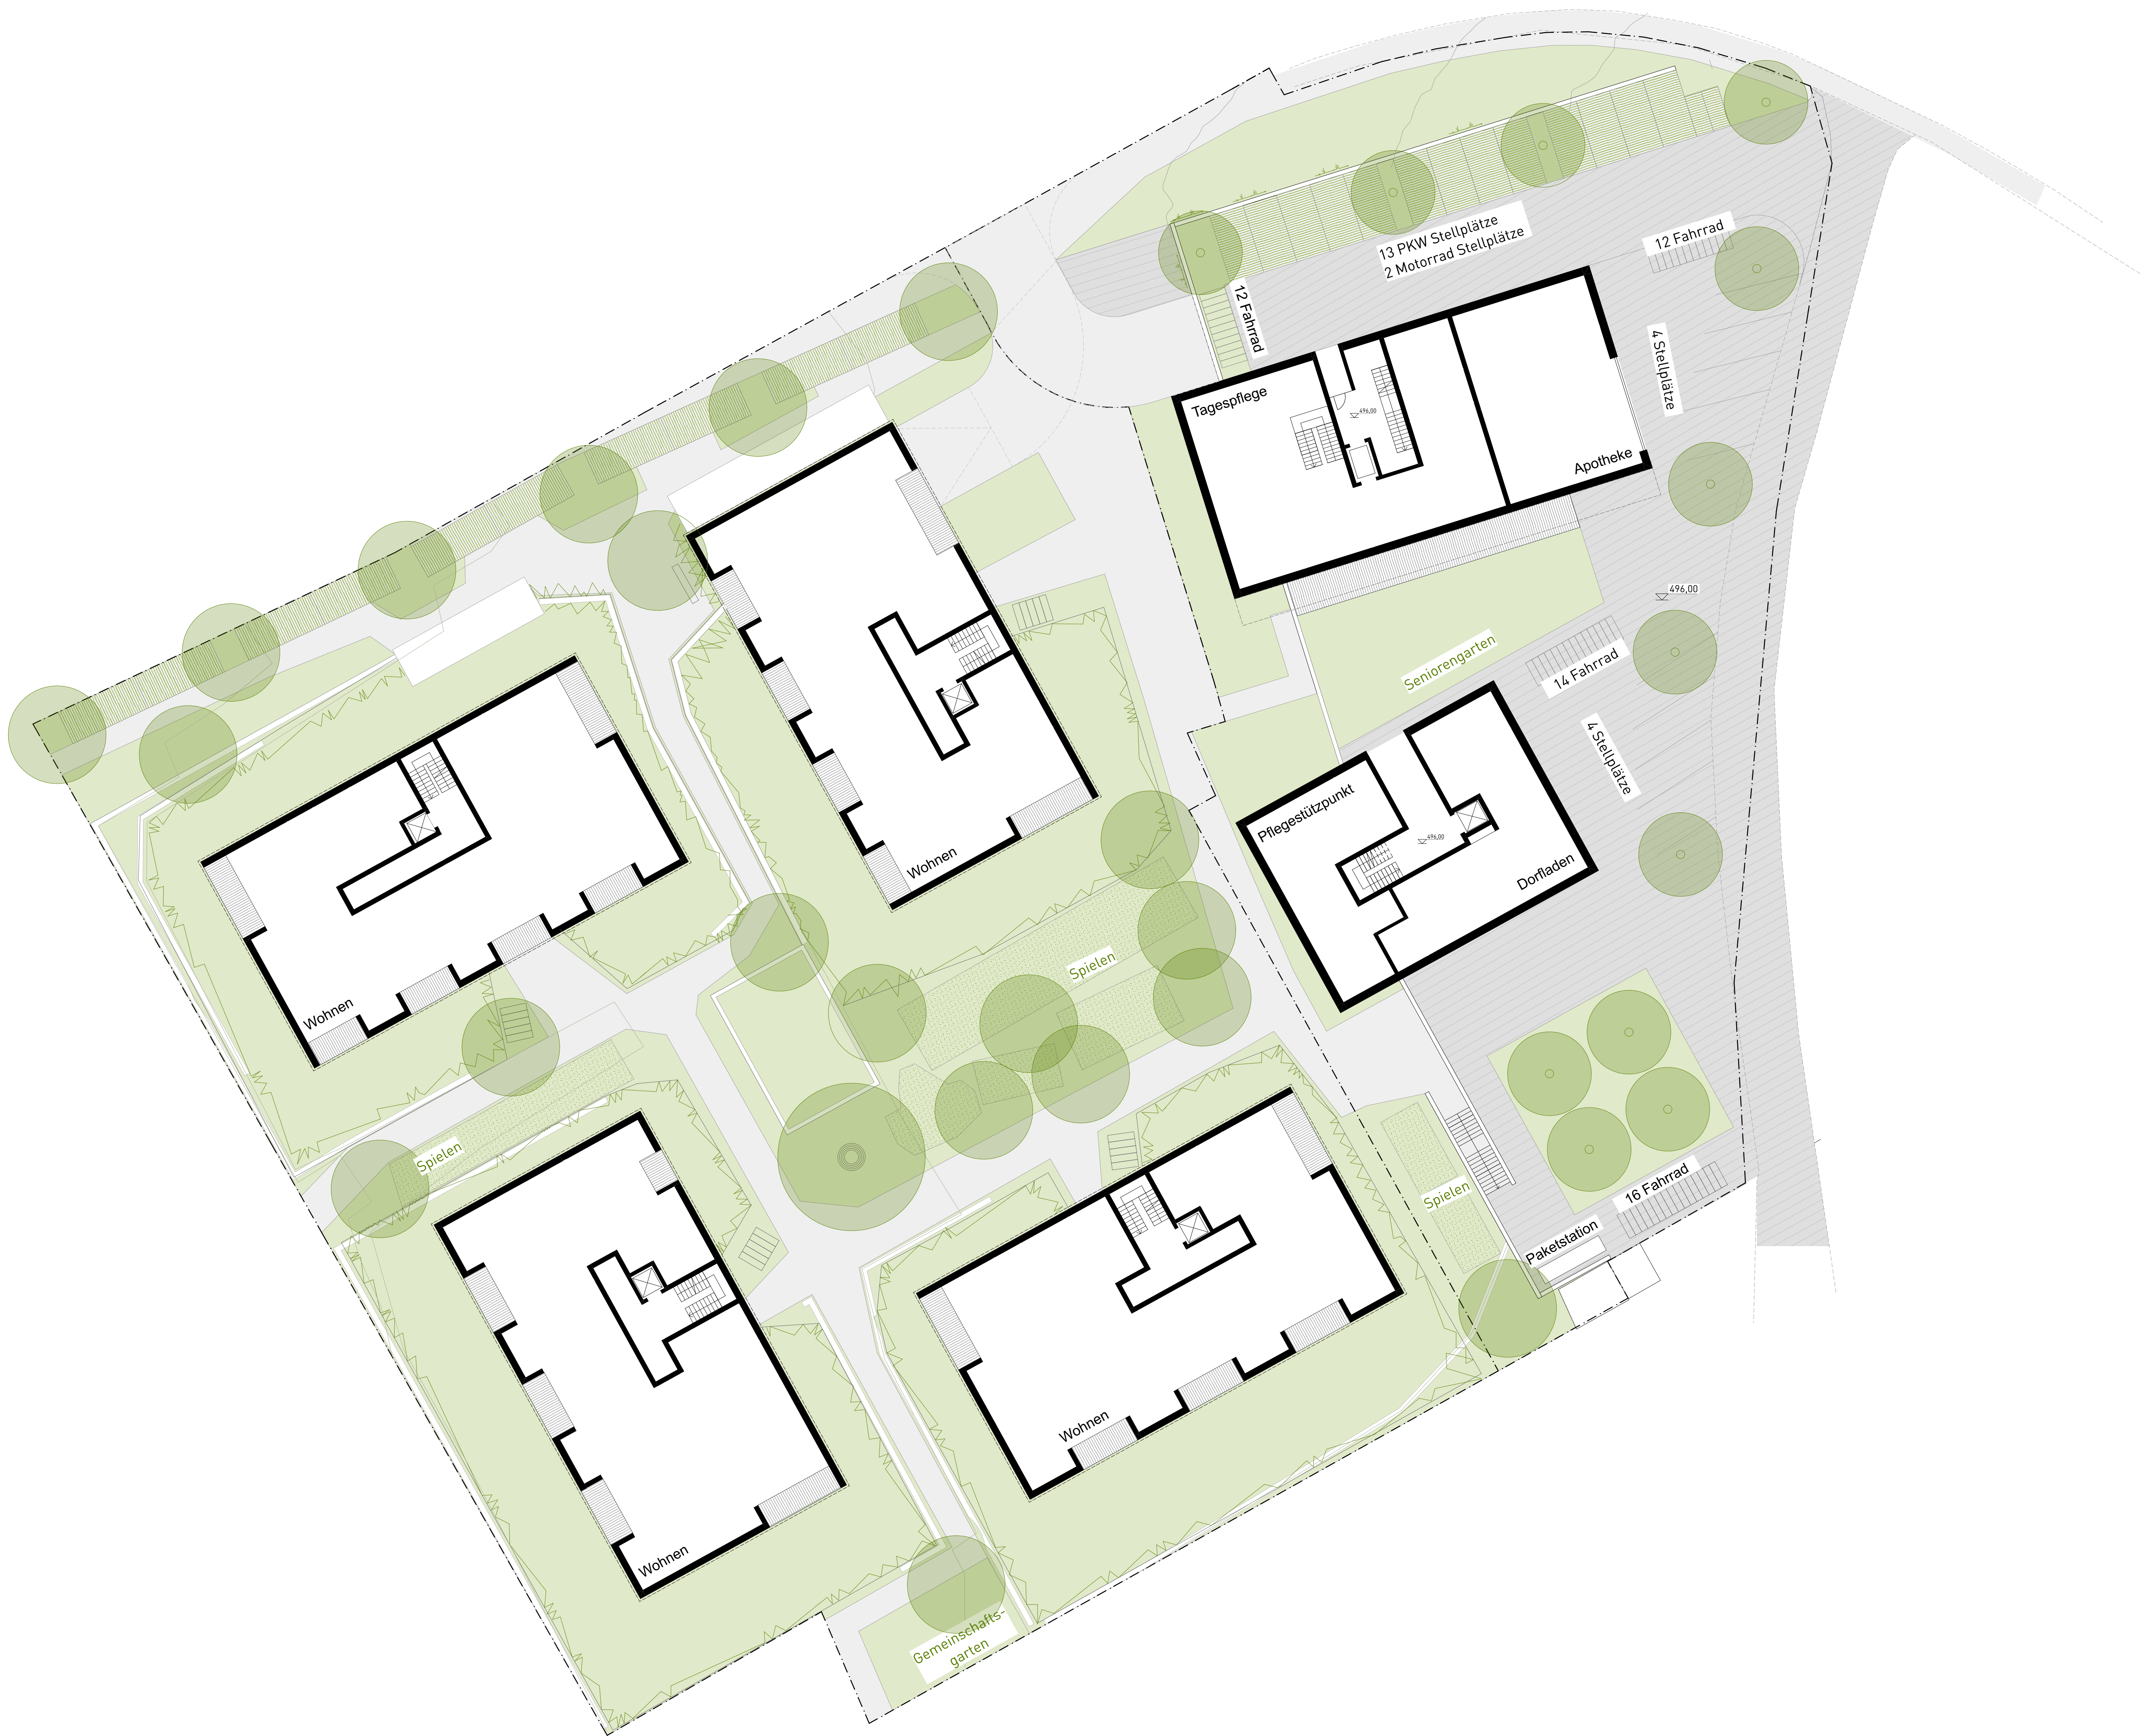


Auftraggeber Quest Baukultur Ostermünchen GmbH
Spinnereinsel 3b 83059 Kolbermoor
info@quest-baukultur.de

Architekt HKS Architekten PartG mbB
Schleißheimer Straße 157, 80796 München
buero@hks-architekten.com

Projekt Ortsentwicklung Ostermünchen
Vorhaben- und Erschließungsplan

Plantitel/Nr. **EG Bereich A**

Datum: 07.12.23 Maßstab: 1:200 Status: Vorentwurf Format: 0,841 x 0,841 Gez.: BW

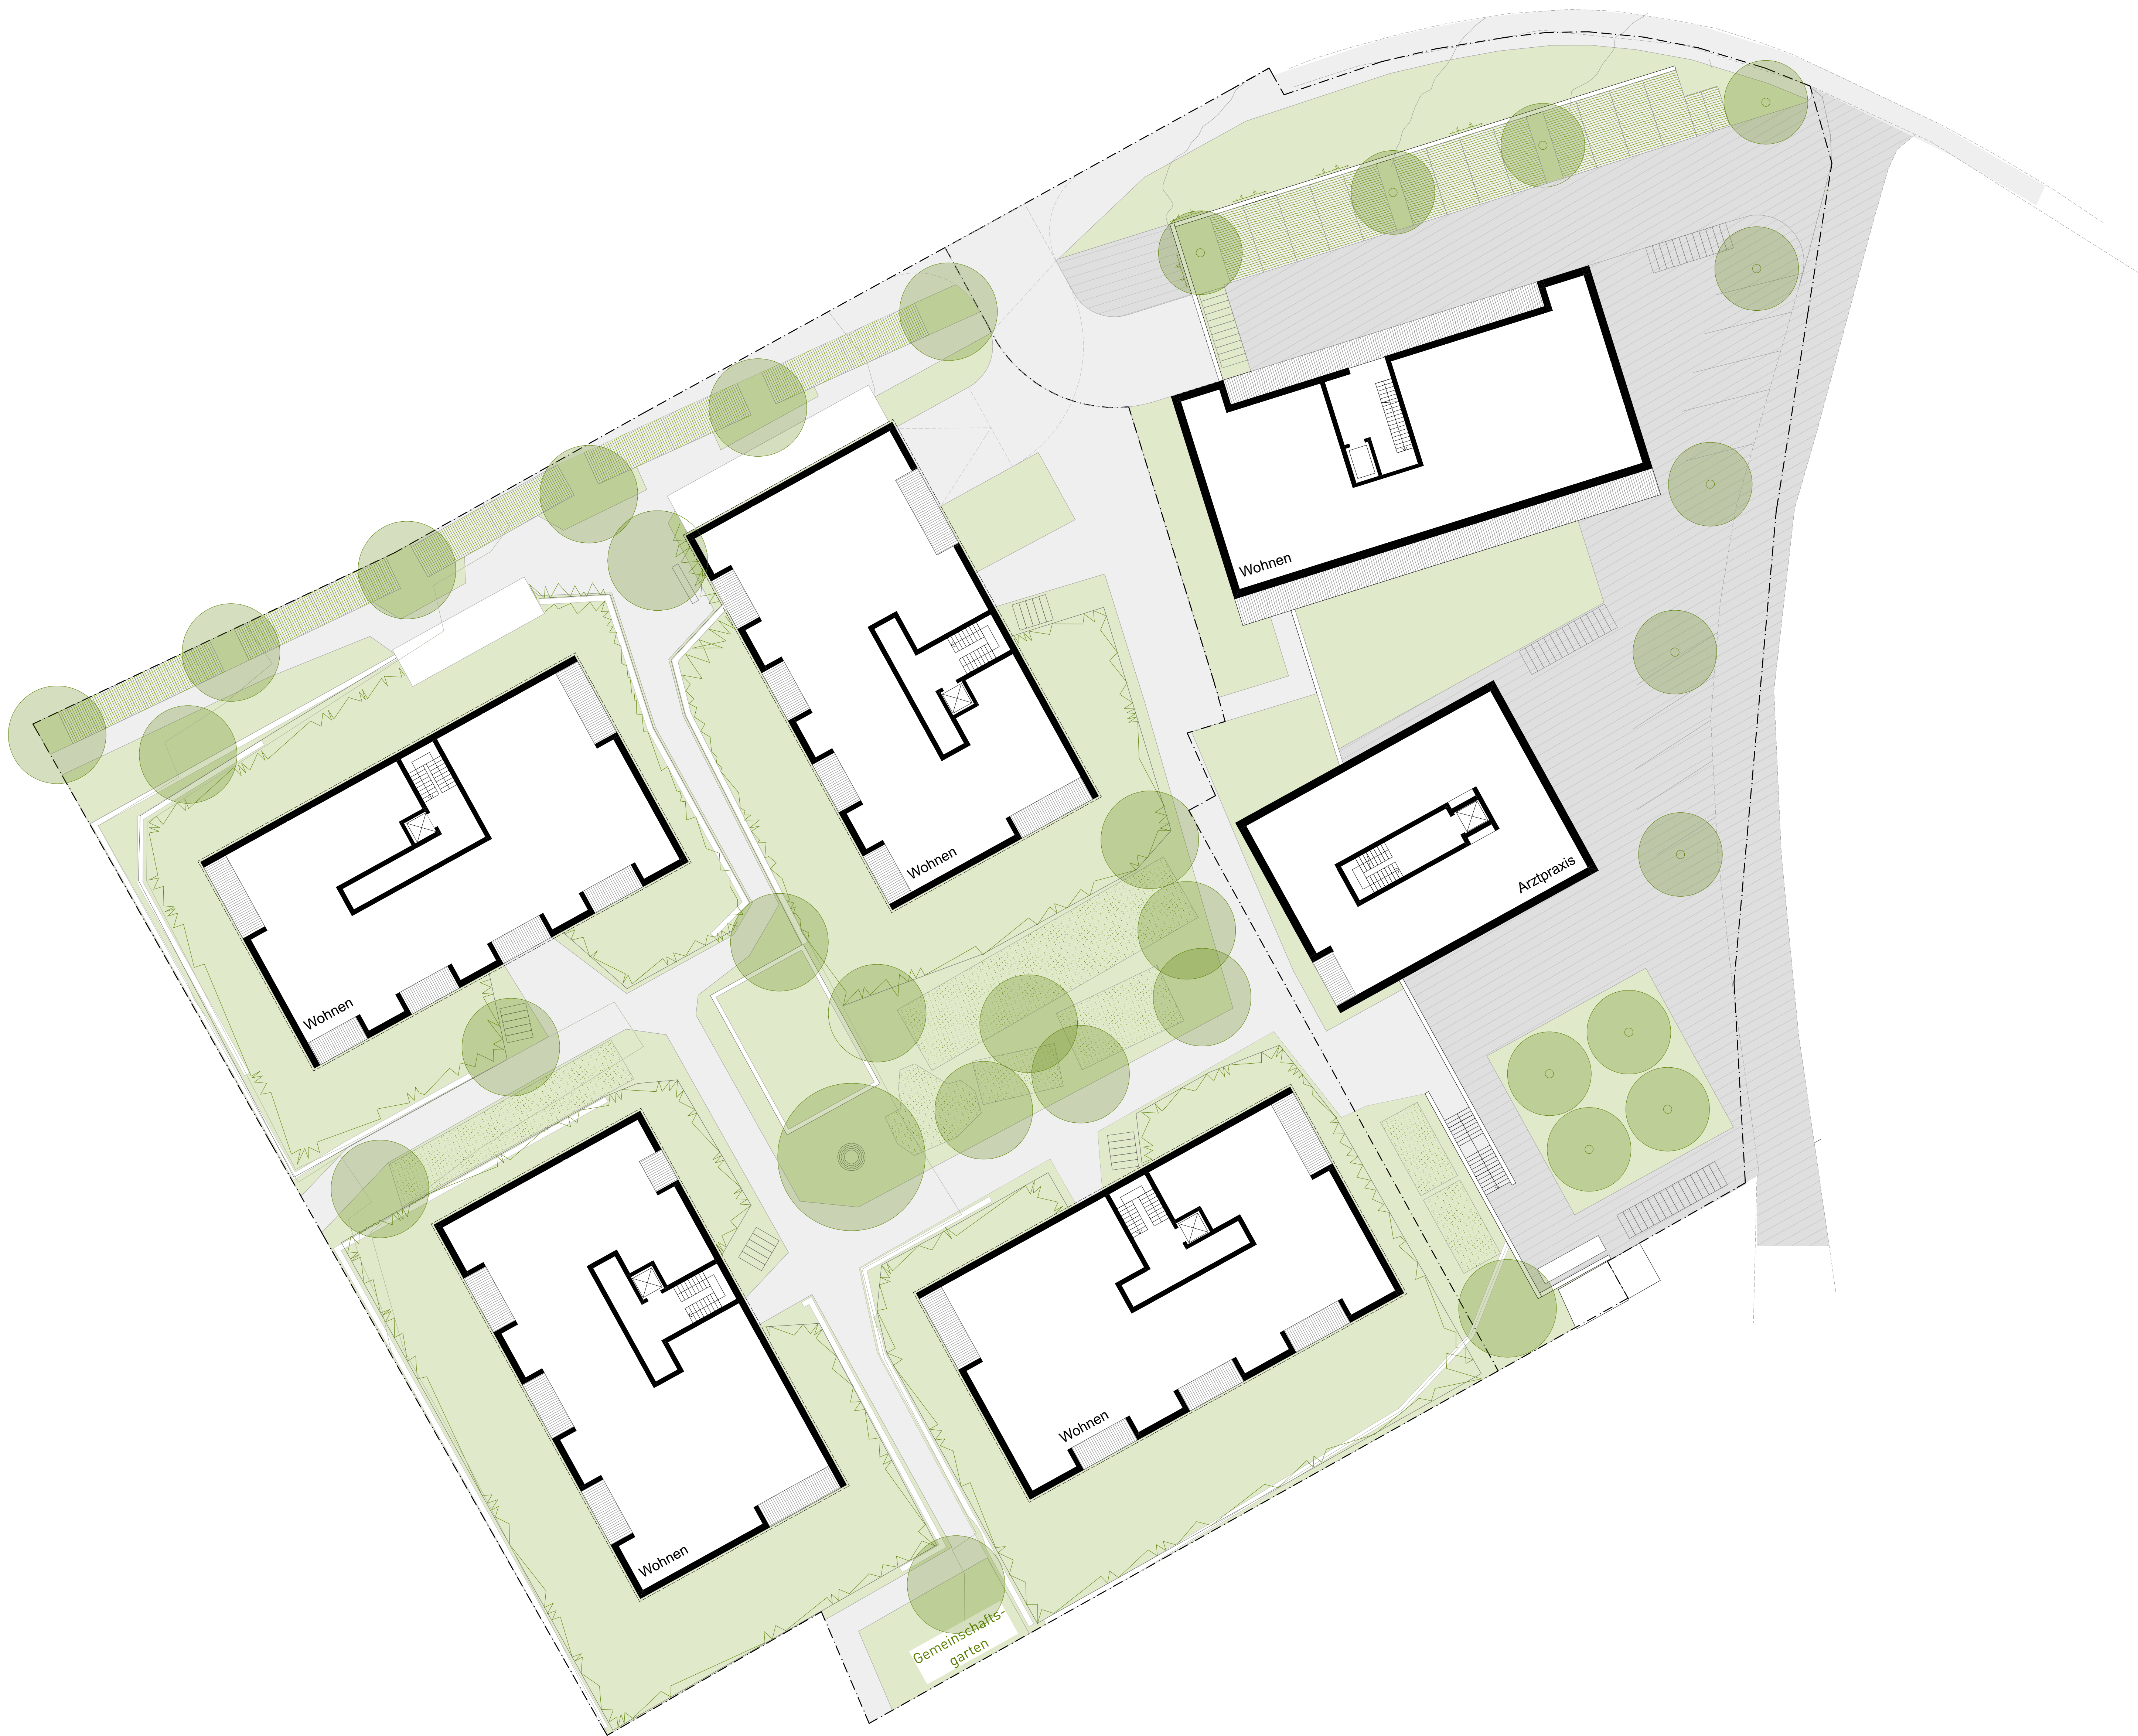


Auftraggeber Quest Baukultur Ostermünchen GmbH
Spinnerinsel 3b 83059 Kolbermoor
info@quest-baukultur.de


Architekt HKS Architekten PartG mbB
Schleißheimer Straße 157, 80796 München
buero@hks-architekten.com

Projekt Ortsentwicklung Ostermünchen
Vorhaben- und Erschließungsplan

Plantitel/Nr. **1.06 Bereich A**

Datum: 07.12.23 Maßstab: 1:200 Status: Vorentwurf Format: 0,841 x 0,841 Gez.: BW

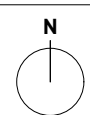

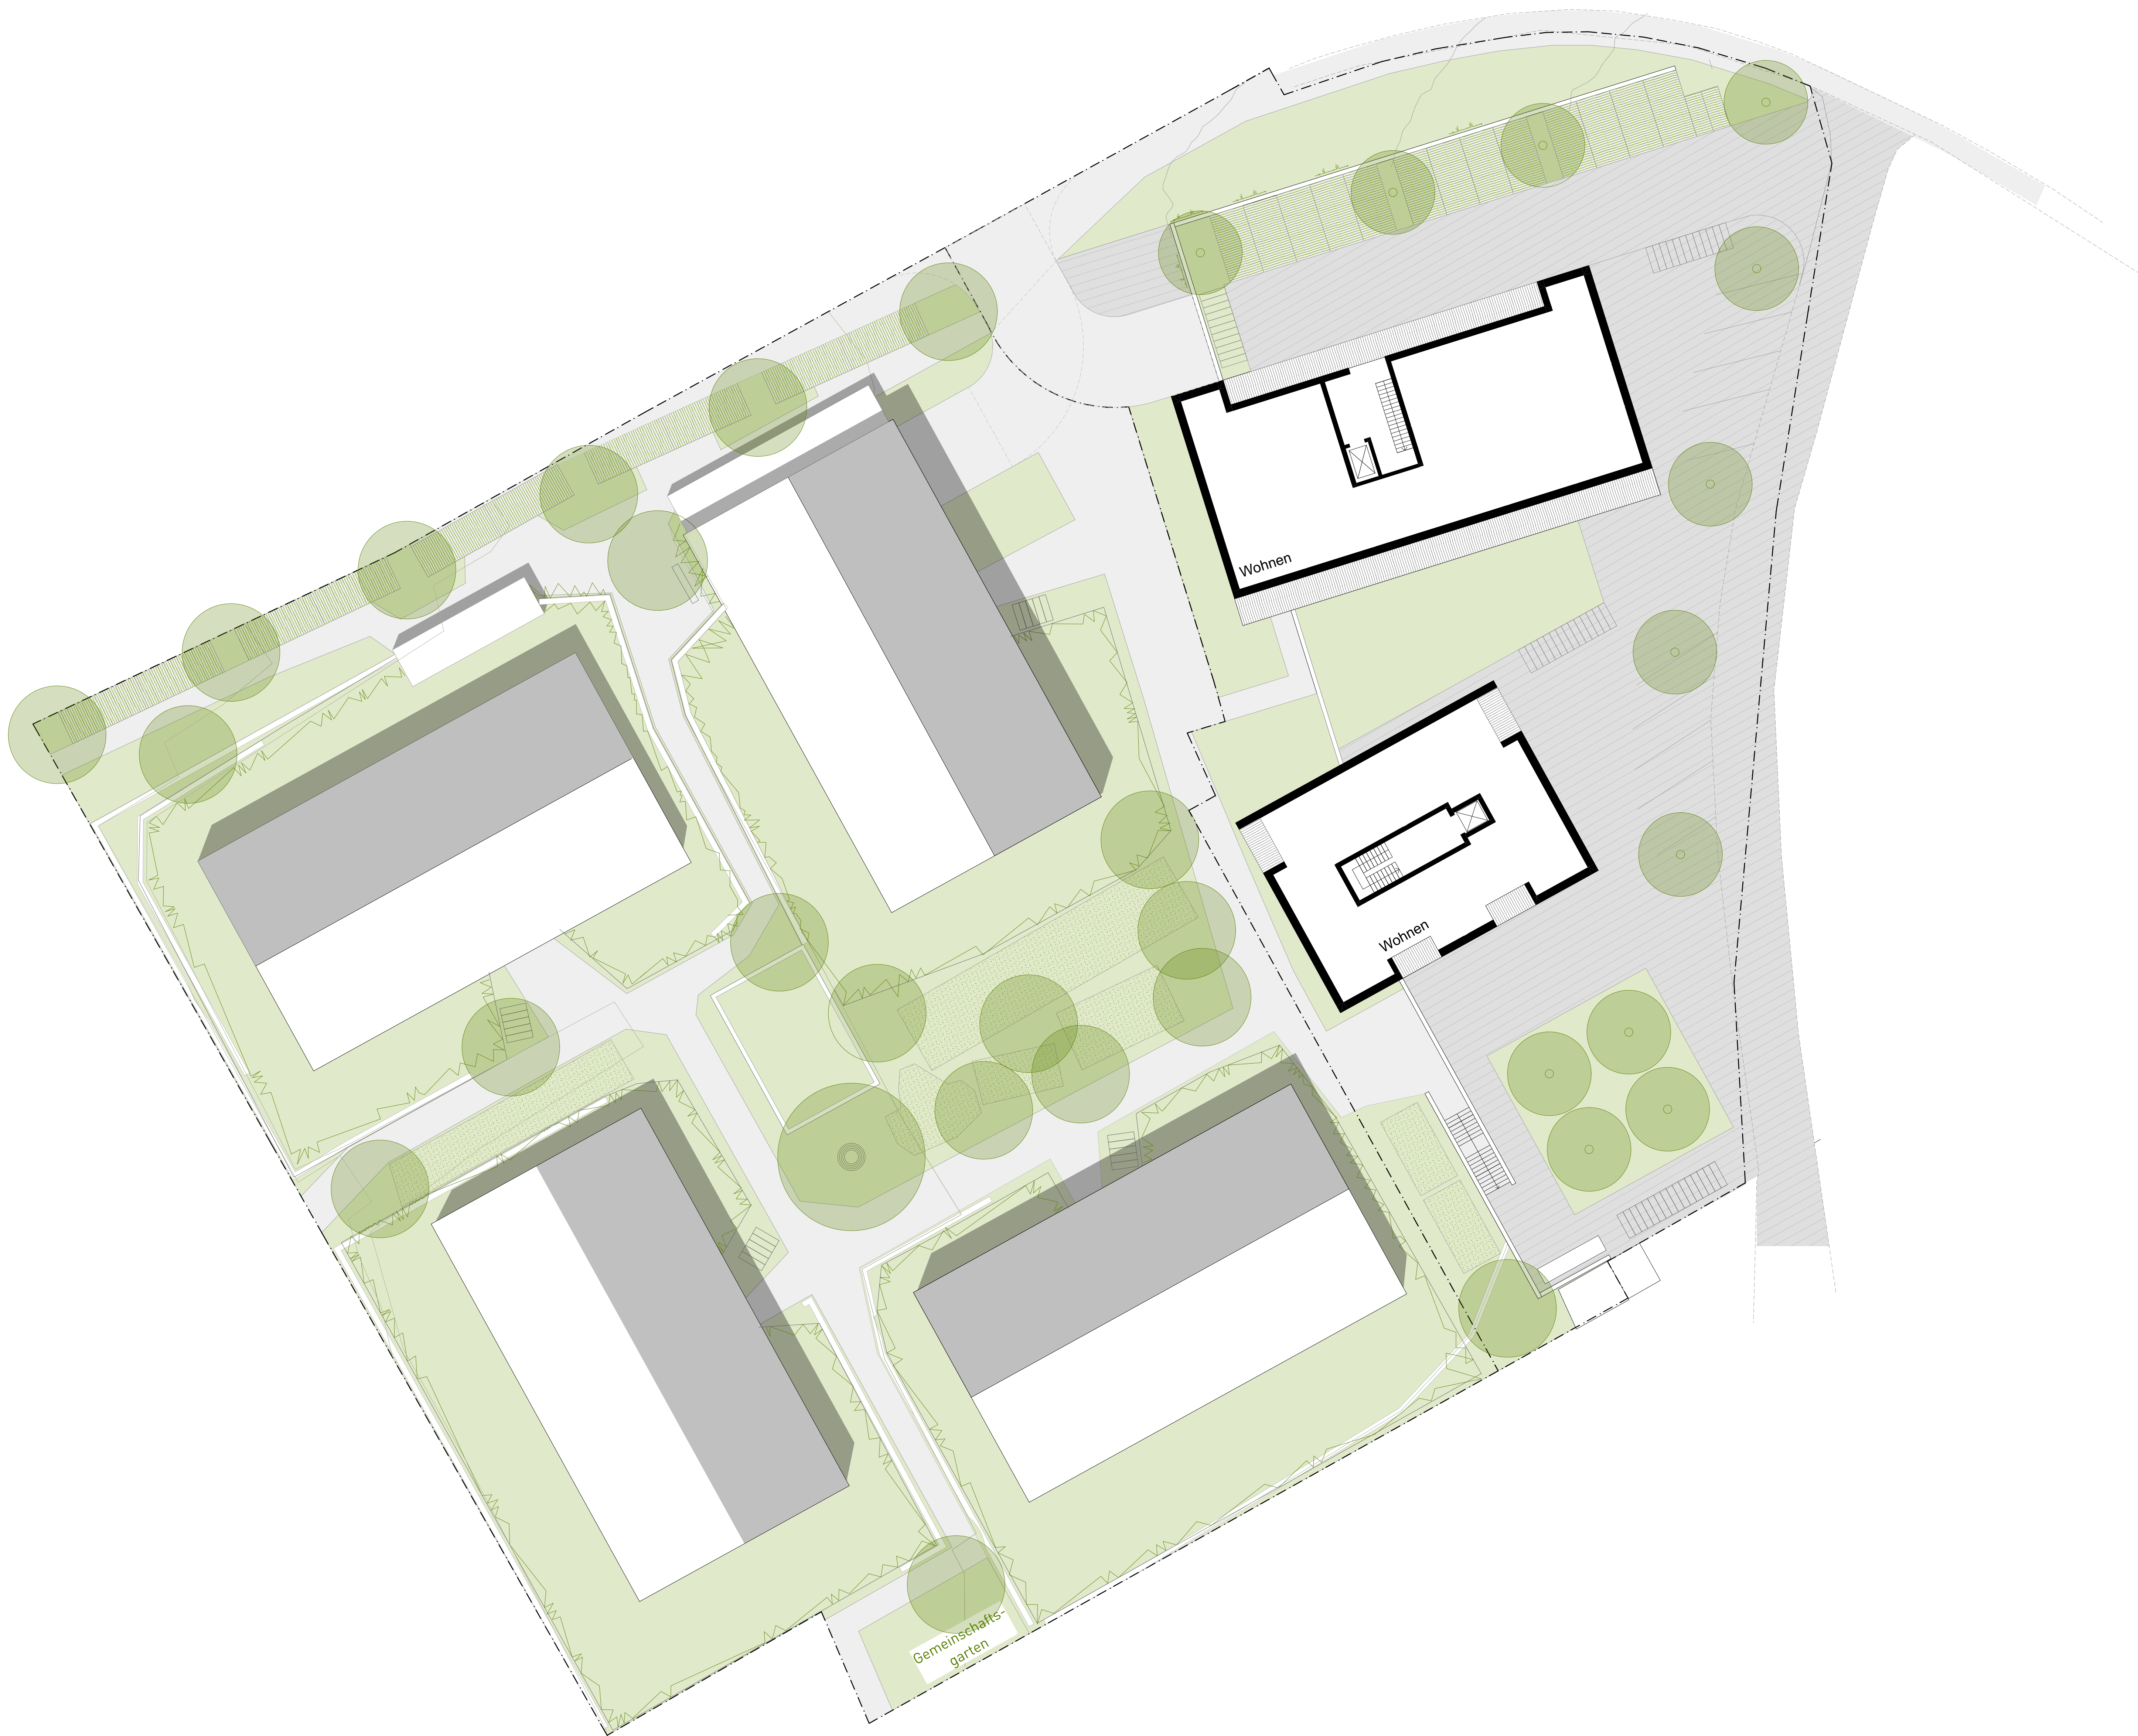


Auftraggeber Quest Baukultur Ostermünchen GmbH
Spinnereinsel 3b 83059 Kolbermoor
info@quest-baukultur.de


Architekt HKS Architekten PartG mbB
Schleißheimer Straße 157, 80796 München
buero@hks-architekten.com

Projekt **Ortsentwicklung Ostermünchen**
Vorhaben- und Erschließungsplan


Plantitel/Nr. **2.06 Bereich A**

Datum: 07.12.23 Maßstab: 1:200 Status: Vorentwurf Format: 0,841 x 0,841 Gez.: BW

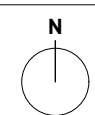

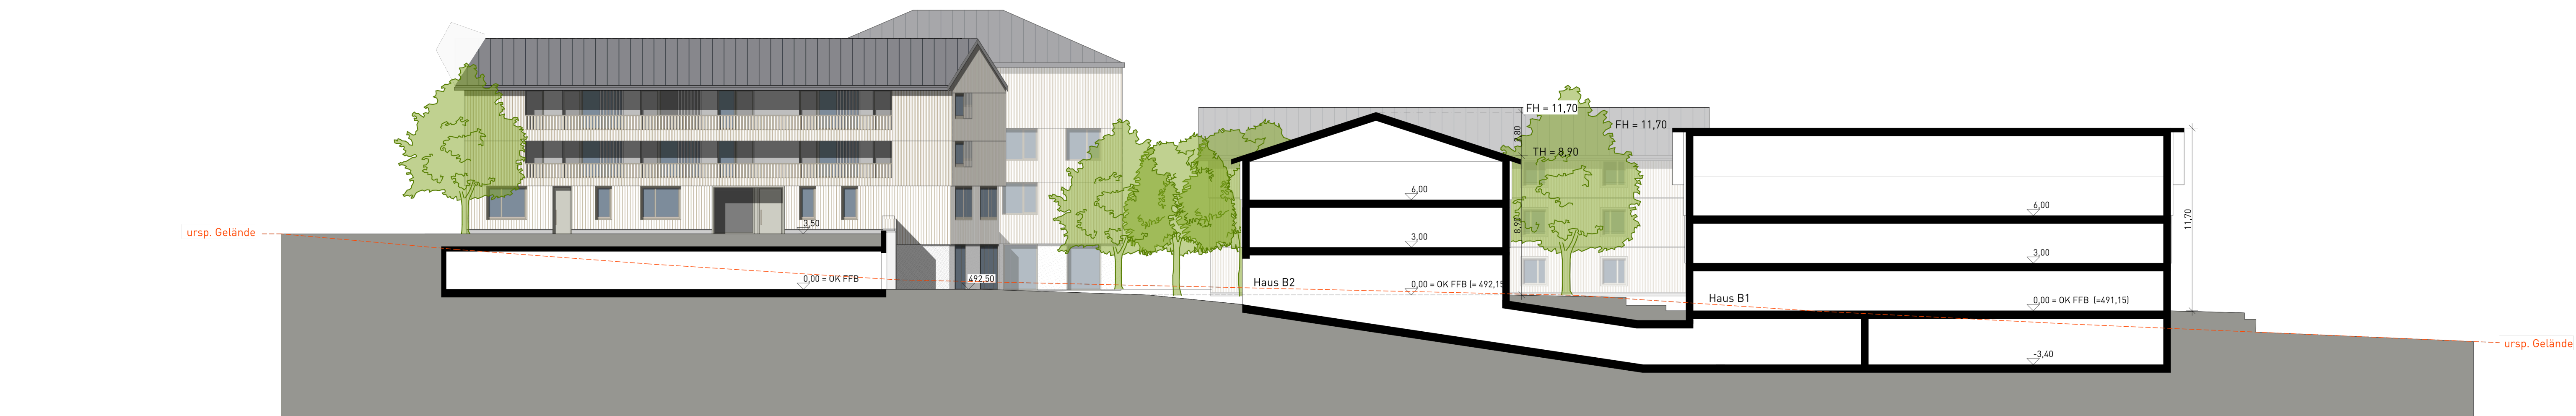


Schnitt AA

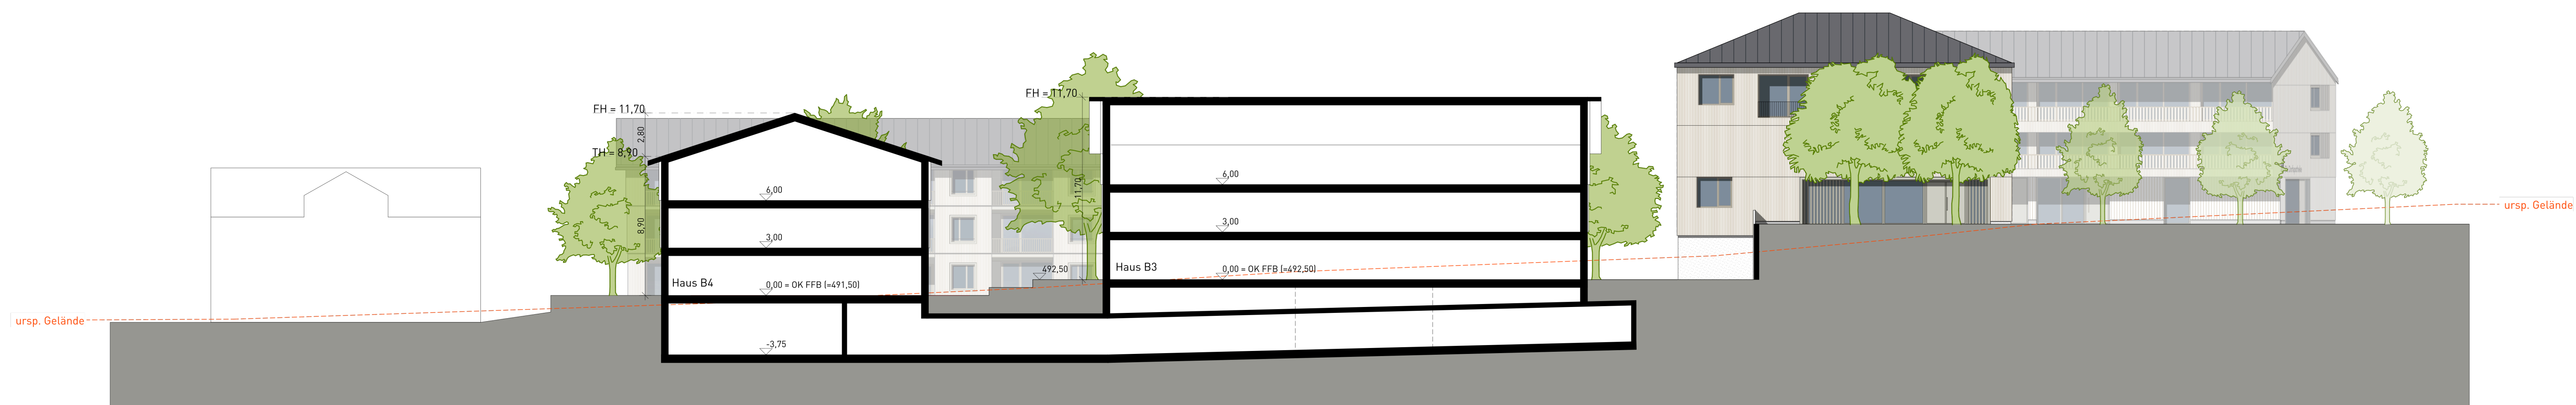

Schnitt BB



Schnitt CC

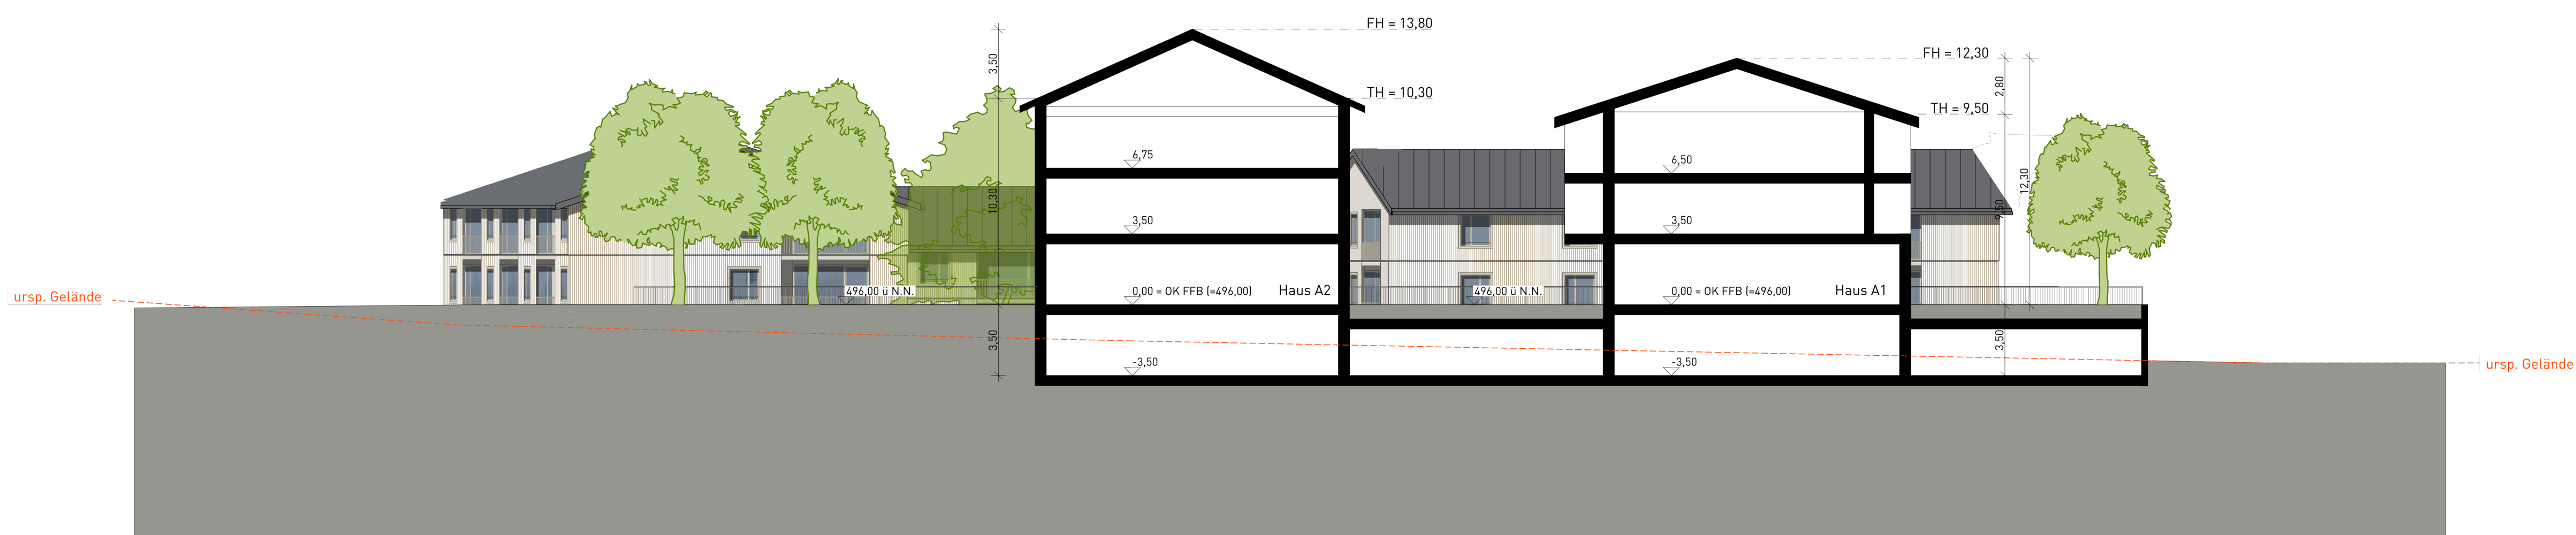

Schnitt DD

Auftraggeber	Quest Baukultur Ostermünchen GmbH Spinnerinsel 3b 83059 Kolbermoor info@quest-baukultur.de								
Architekt	HKS Architekten PartG mbB Schleißheimer Straße 157, 80796 München buero@hks-architekten.com								
Projekt	Ortsentwicklung Ostermünchen Vorhaben- und Erschließungsplan								
Plantitel/Nr.	Schnitte + Ansichten								
Datum:	07.12.23	Maßstab:	1:200	Status:	Vorentwurf	Format:	0,841 x 0,841	Gez.:	BW