

Gemeinde Tuntenhausen

Vorhabenbezogener Bebauungsplan Nr. 65 "Niedergarten Feld"

Seite 3 /

2. ENTWURF

07.12.23

A.1	
III	
GR 545	WH 9,5
SD	FH 12,3


A.2	
III	
GR 335	WH 10,3
WD	FH 13,8

B.2	
III	
GR 535	WH 8,9
SD	FH 11,7

B.1	
III	
GR 535	WH 8,9
SD	FH 11,7

B.3	
III	
GR 535	WH 8,9
SD	FH 11,7

B.4	
III	
GR 535	WH 8,9
SD	FH 11,7

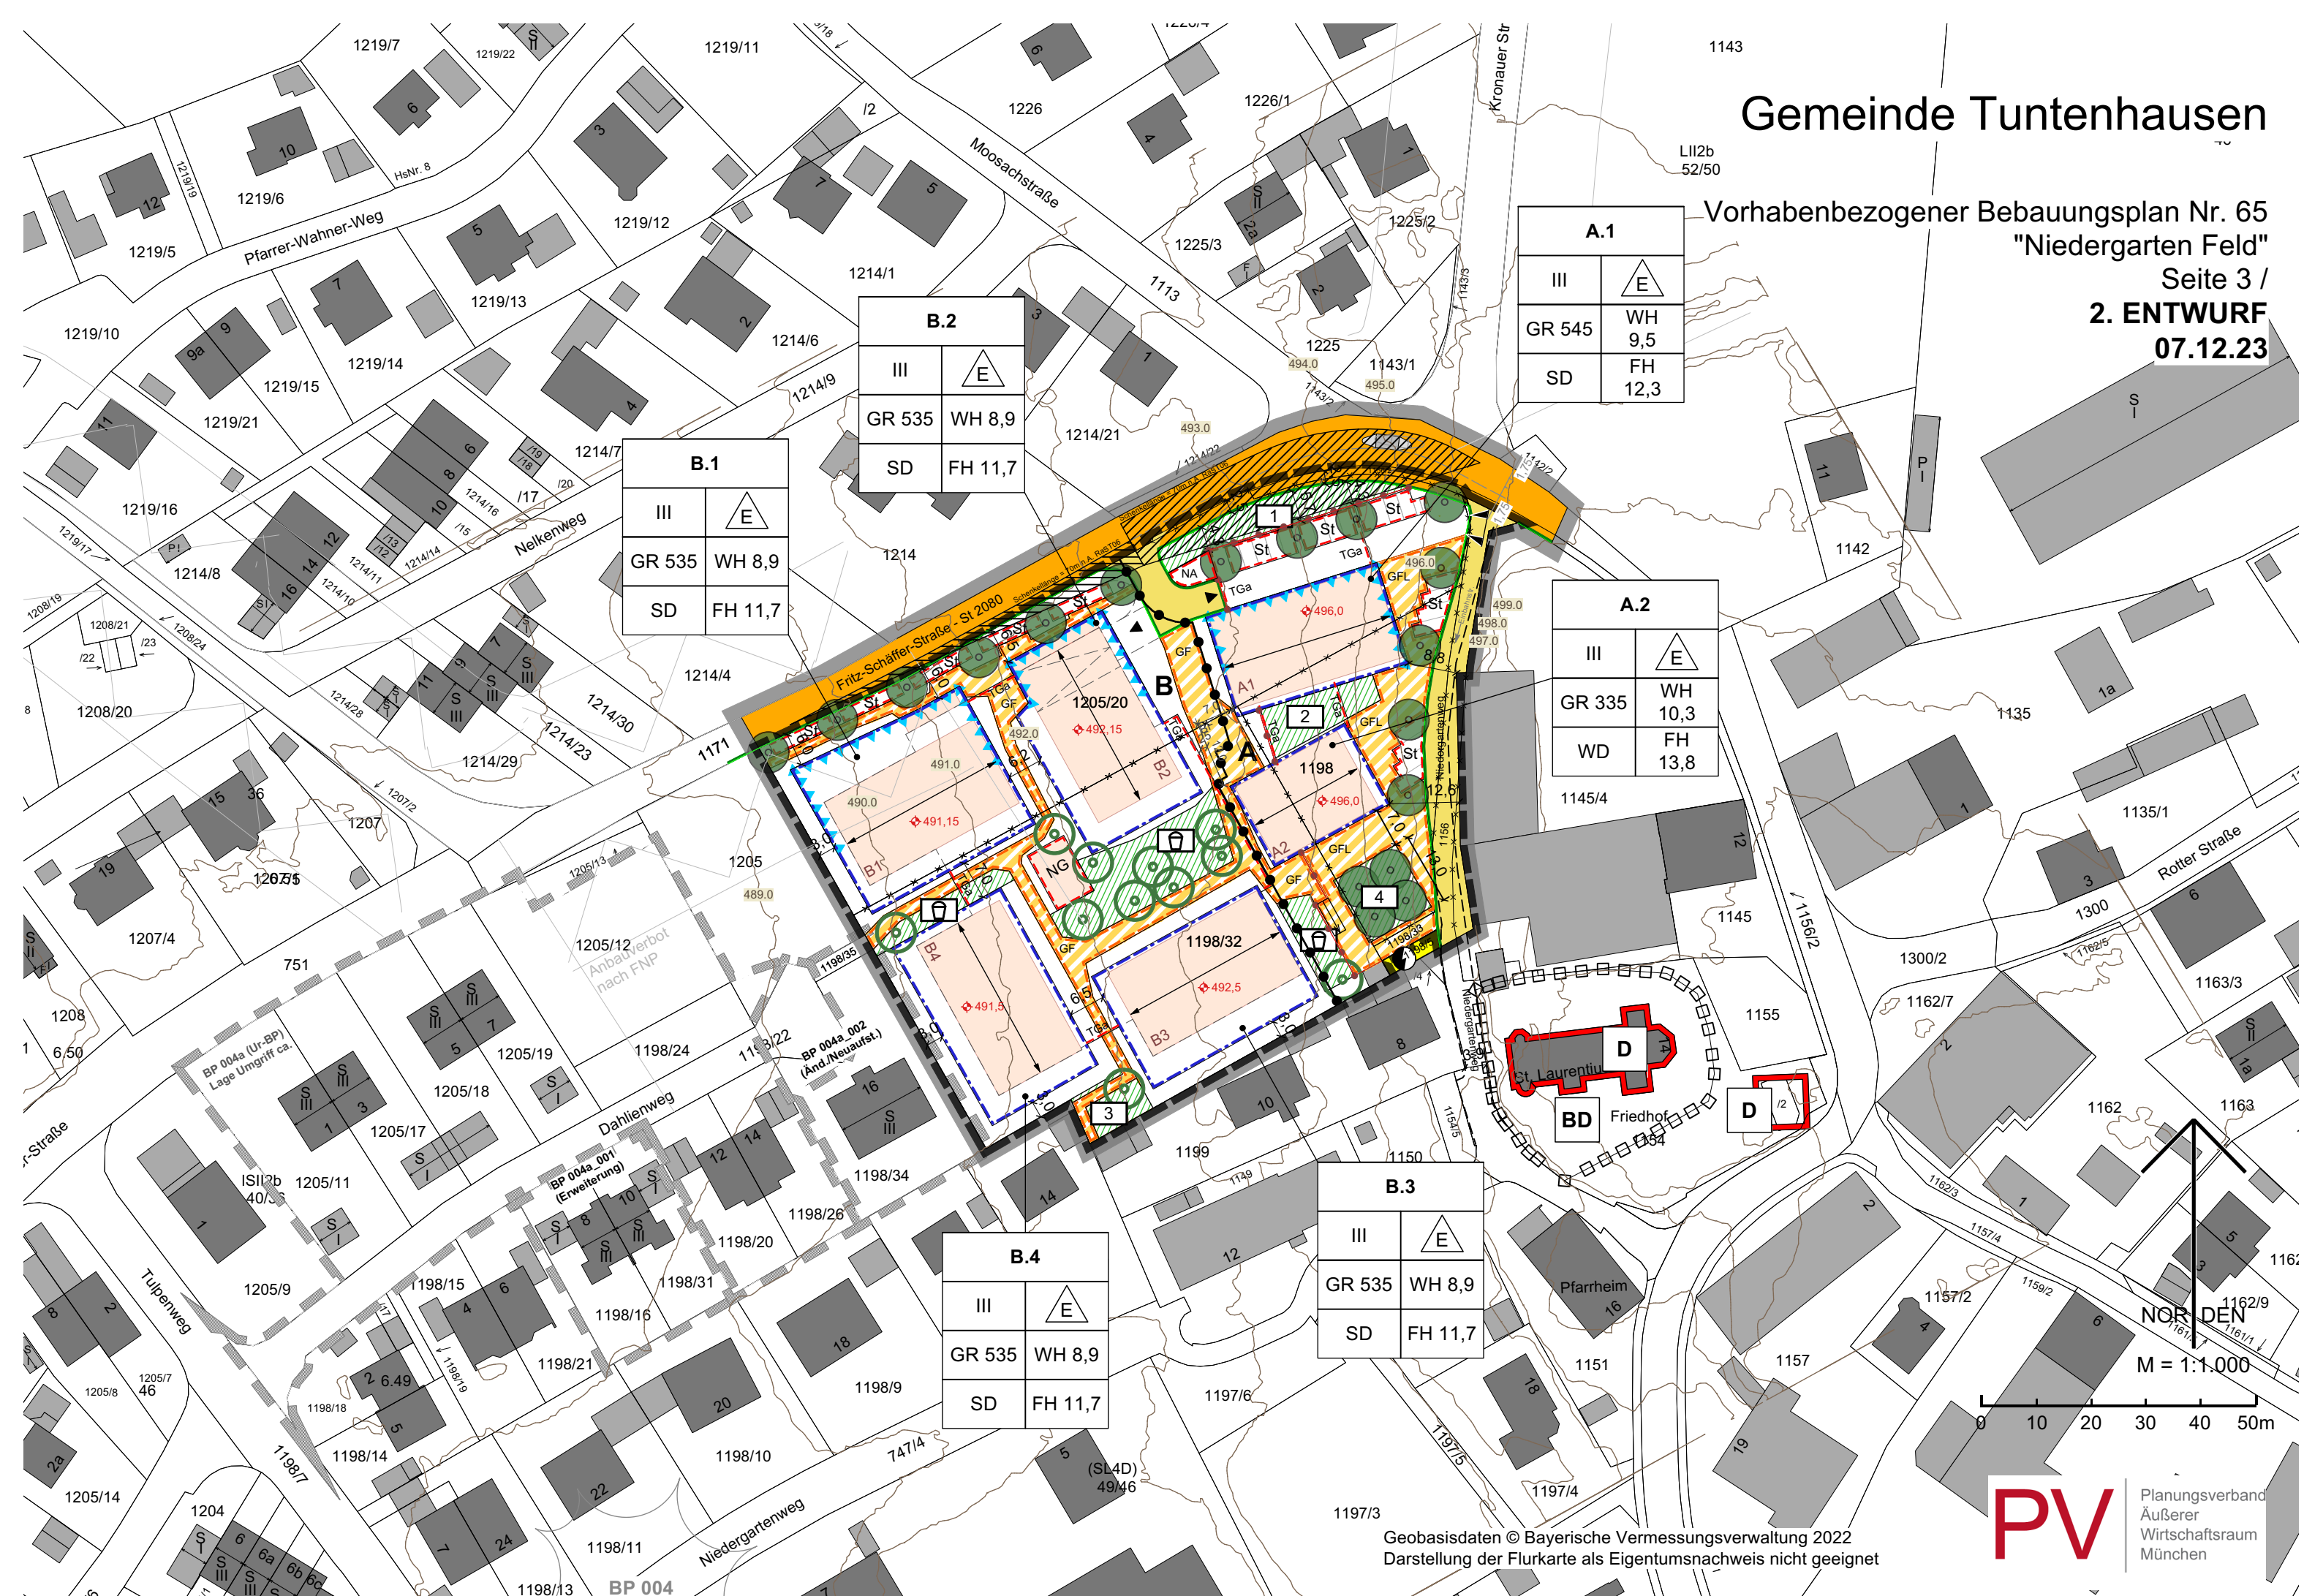

NOR DEN

 ~~$M = 1:1,000$~~

Geobasisdaten © Bayerische Vermessungsverwaltung 2022
Darstellung der Flurkarte als Eigentumsnachweis nicht geeignet

PV

Planungsverband
äußerer
Wirtschaftsraum
München